




PROJET ARMISTICE

Étage

4 ½ · ± 1040 pi²

LOGEMENT REPRÉSENTATIF

Un espace pensé pour bien vivre.

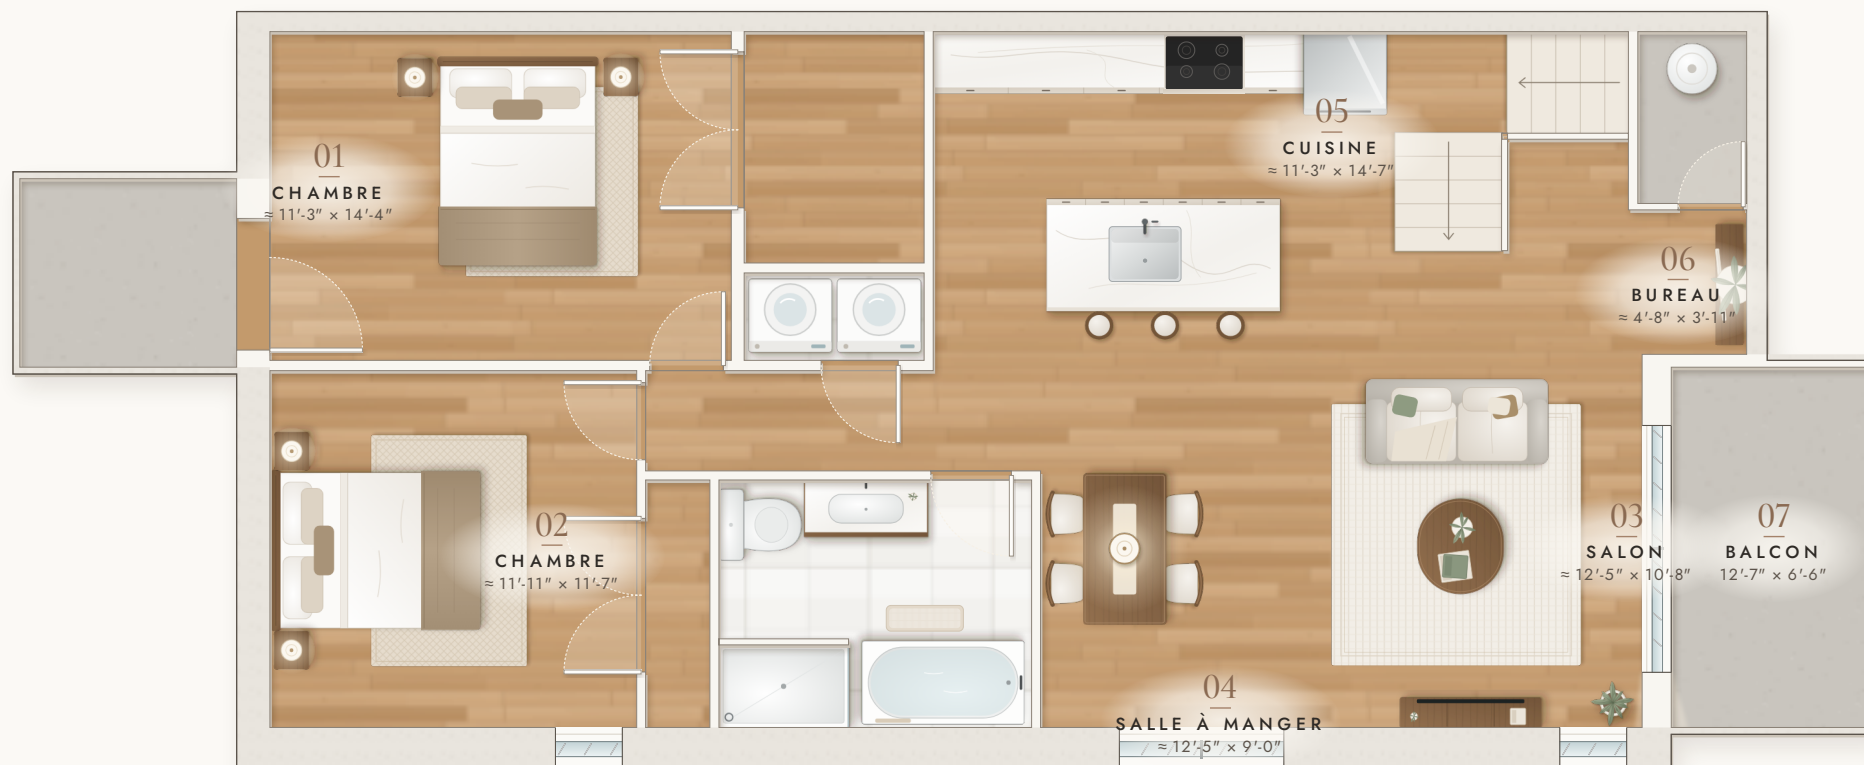

LES ESPACES

01	Chambre	≈ 11'-3" × 14'-4"
02	Chambre	≈ 11'-11" × 11'-7"
03	Salon	≈ 12'-5" × 10'-8"
04	Salle à manger	≈ 12'-5" × 9'-0"
05	Cuisine	≈ 11'-3" × 14'-7"
06	Bureau	≈ 4'-8" × 3'-11"
07	Balcon	12'-7" × 6'-6"

CARACTÉRISTIQUES

- Cuisine avec îlot
- 2 chambres fermées et bureau
- Walk-in
- Salle de bain avec bain et douche
- Buanderie
- Balcon avant et balcon arrière

Superficie estimée à partir du plan d'architecture
Accès par escalier privé depuis le rez-de-chaussée

EMPLACEMENT ÉTA GE

