



6 PLEX SAINT-JOSEPH · LOGEMENT


101

4 ½ · 803 pi² — superficie au plan

REZ-DE-CHAUSSÉE

154 rue Saint-Joseph · Saint-Jérôme, Québec

Un espace pensé pour bien vivre.

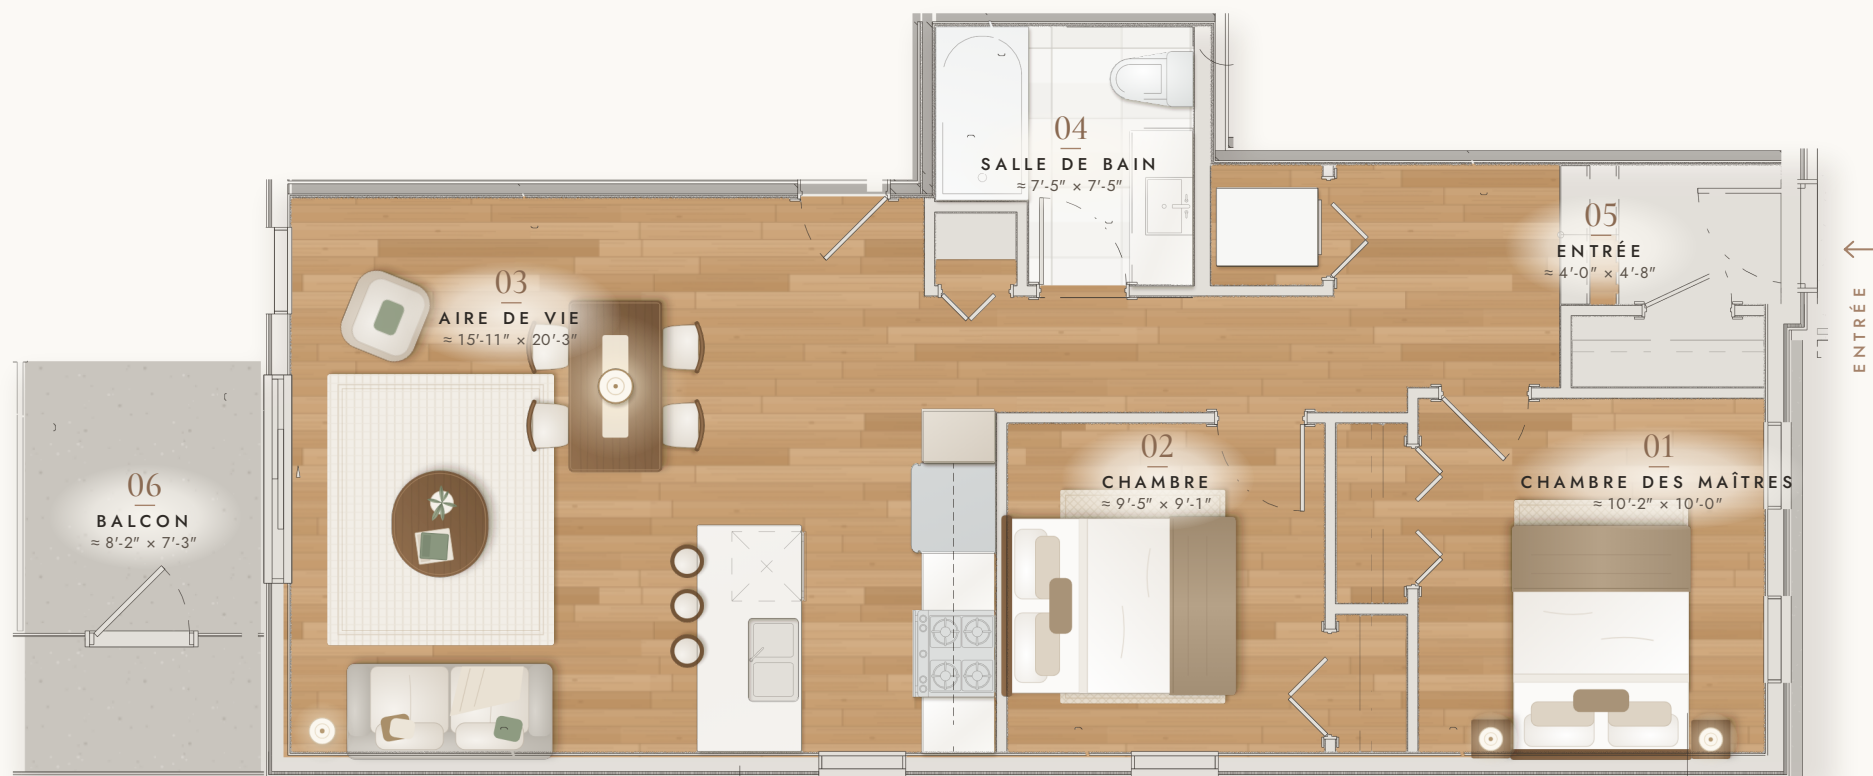

LES ESPACES

01	Chambre des maîtres	≈ 10'-2" × 10'-0"
02	Chambre	≈ 9'-5" × 9'-1"
03	Aire de vie	≈ 15'-11" × 20'-3"
04	Salle de bain	≈ 7'-5" × 7'-5"
05	Entrée	≈ 4'-0" × 4'-8"
06	Balcon	≈ 8'-2" × 7'-3"
	Cabanon	≈ 3'-4" × 7'-0"

CARACTÉRISTIQUES

- Aire de vie ouverte avec cuisine
- Salle de bain avec bain
- Espace laveuse-sécheuse et lingerie
- Entrée en façade
- Balcon arrière et cabanon

Configuration presque identique à l'étage. Certains éléments peuvent différer selon le logement.

EMPLACEMENT REZ-DE-CHAUSSÉE

