



6 PLEX SAINT-JOSEPH · LOGEMENT


102

3 ½ · 695 pi² — superficie au plan

REZ-DE-CHAUSSÉE

154 rue Saint-Joseph · Saint-Jérôme, Québec

Un espace pensé pour bien vivre.

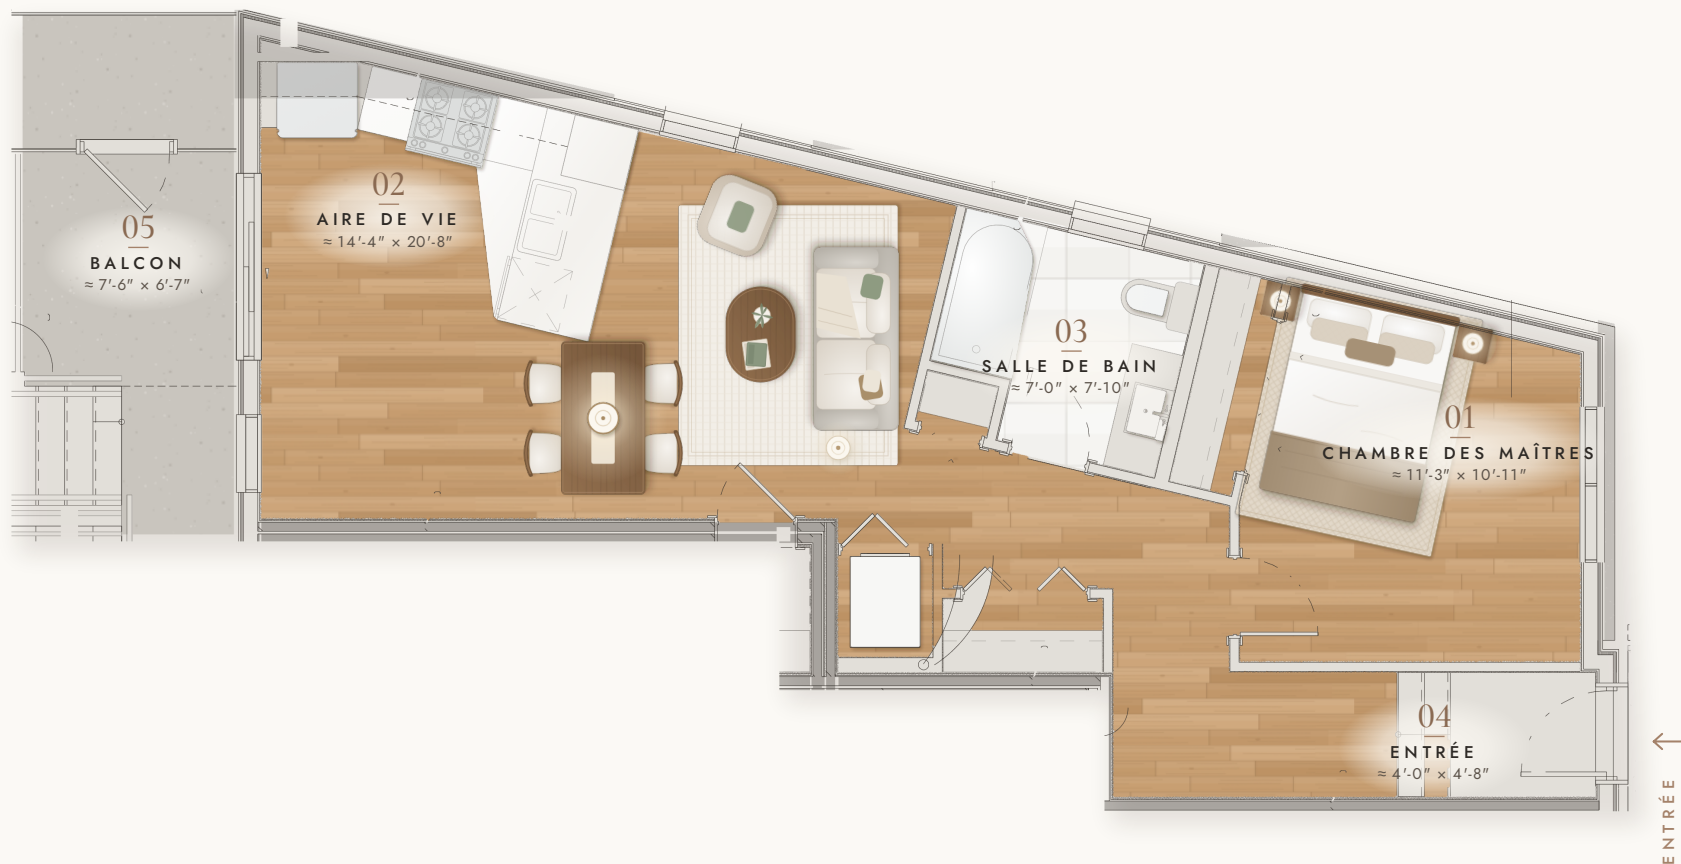

LES ESPACES

01	Chambre des maîtres	≈ 11'-3" × 10'-11"
02	Aire de vie	≈ 14'-4" × 20'-8"
03	Salle de bain	≈ 7'-0" × 7'-10"
04	Entrée	≈ 4'-0" × 4'-8"
05	Balcon	≈ 7'-6" × 6'-7"
	Cabanon	≈ 3'-8" × 7'-0"

CARACTÉRISTIQUES

- Aire de vie ouverte avec cuisine
- Salle de bain avec bain
- Espace laveuse-sécheuse et lingerie
- Entrée en façade
- Balcon arrière et cabanon

Configuration presque identique à l'étage. Certains éléments peuvent différer selon le logement.

EMPLACEMENT REZ-DE-CHAUSSÉE

